




Begane grond
PLAFOND
Waterfordstraat 22 Antwerpen

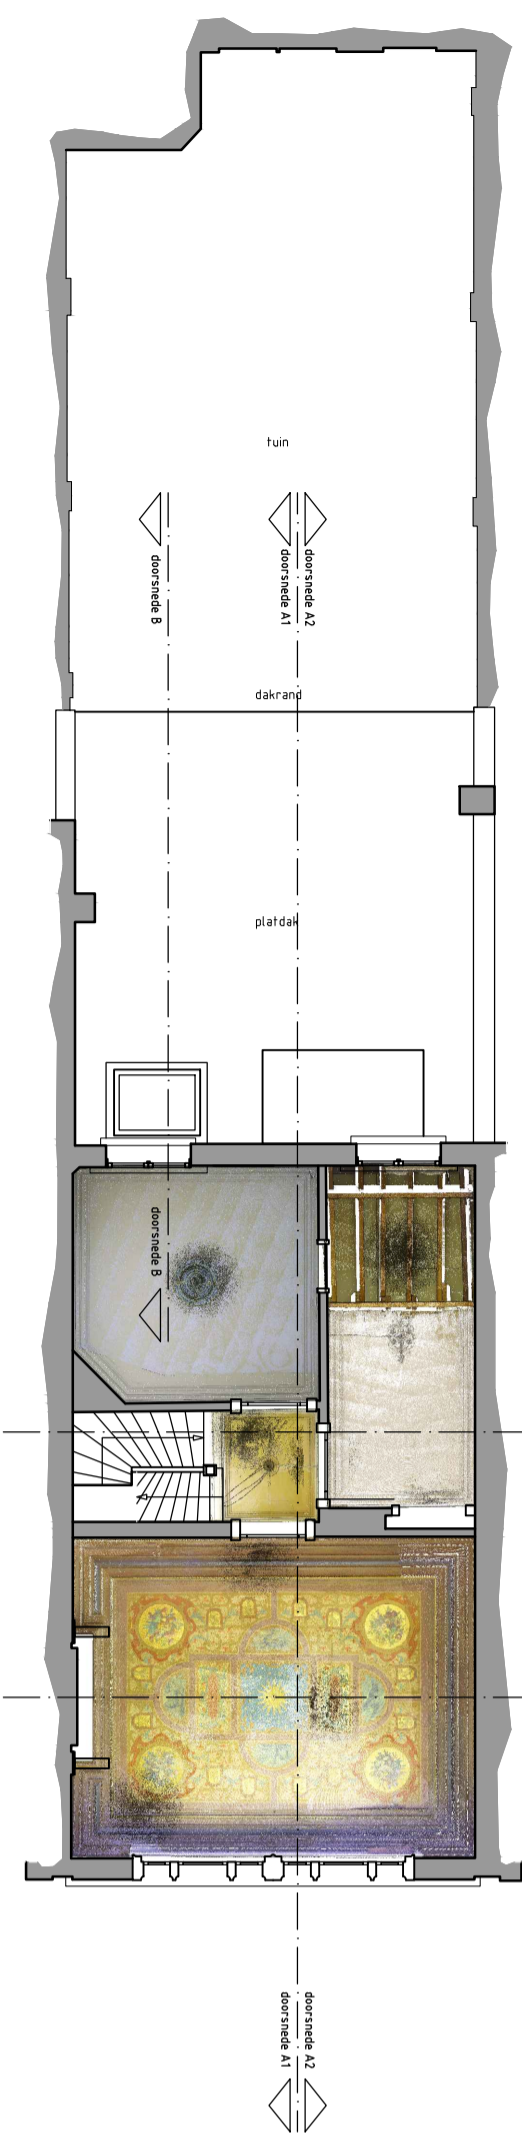

Eerste verdieping
PLAFOND
Waterfordstraat 22 Antwerpen

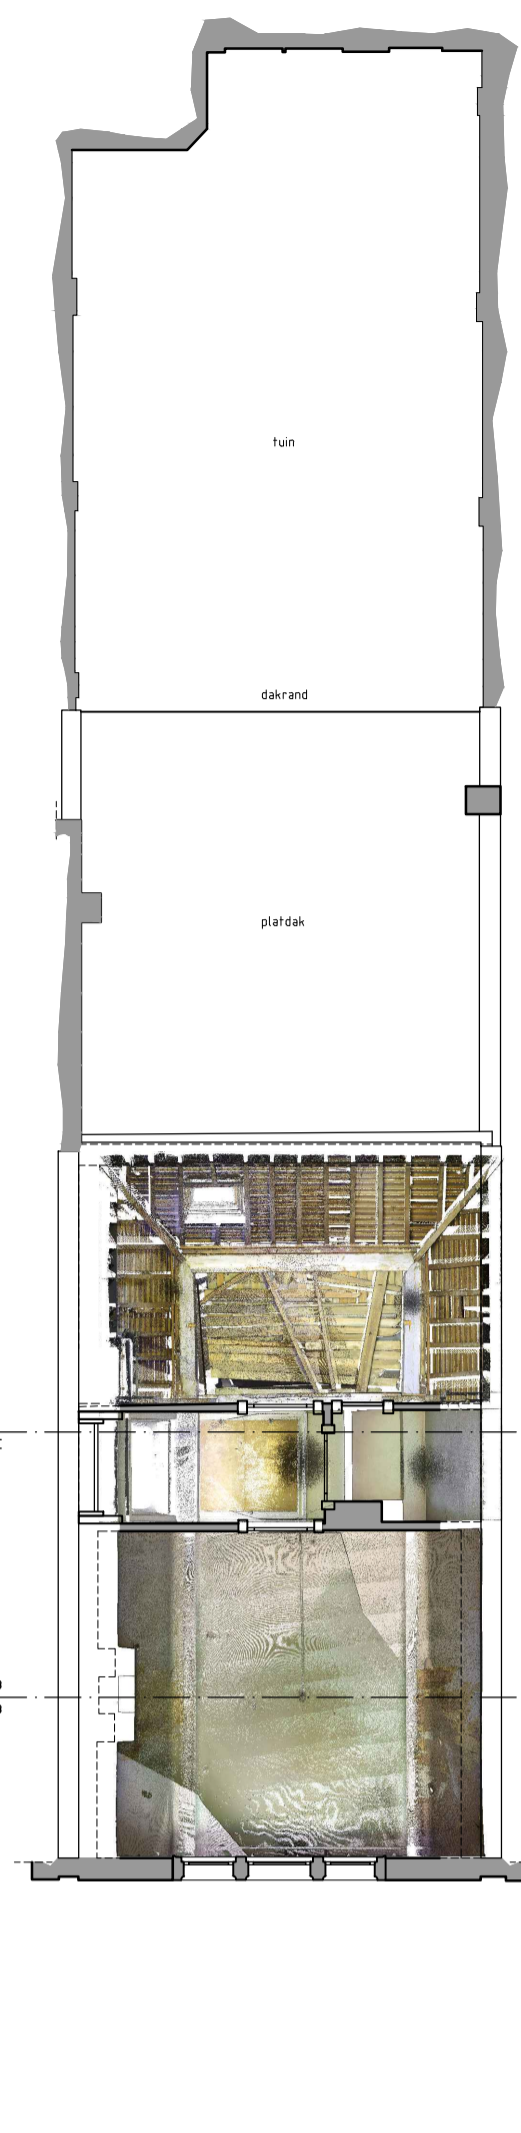


Kelder
Waterfordstraat 22 Antwerpen

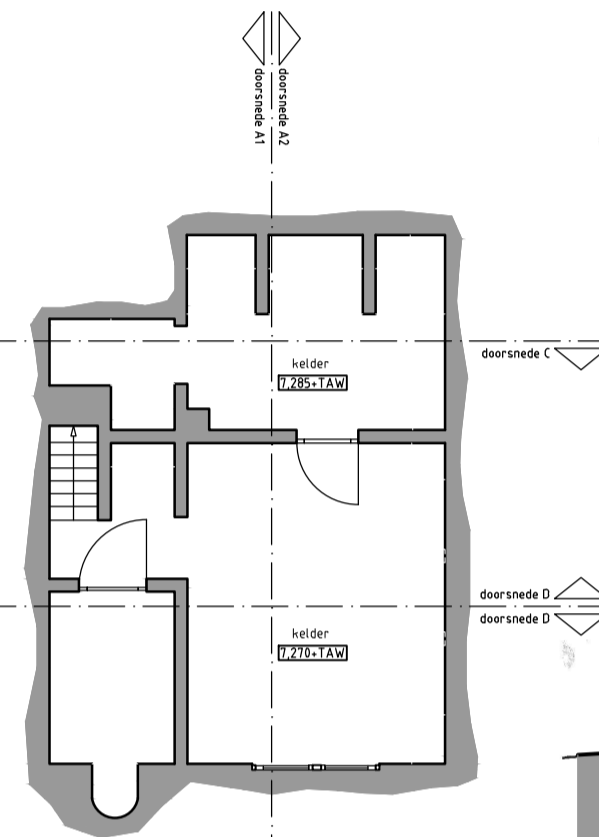


Doorsnede A1
Waterfordstraat 22 Antwerpen




Doorsnede A2
Waterfordstraat 22 Antwerpen

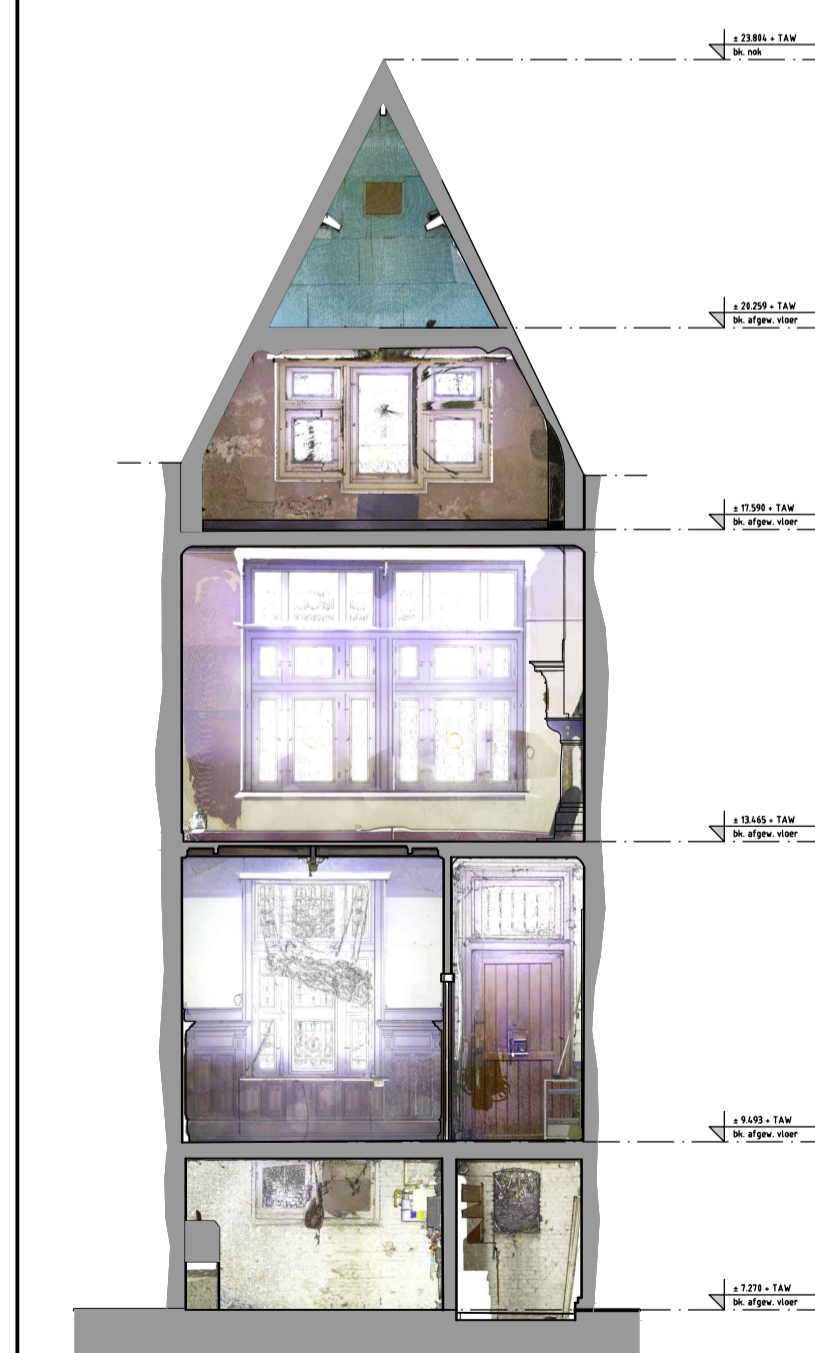

Doorsnede D1
Waterfordstraat 22 Antwerpen

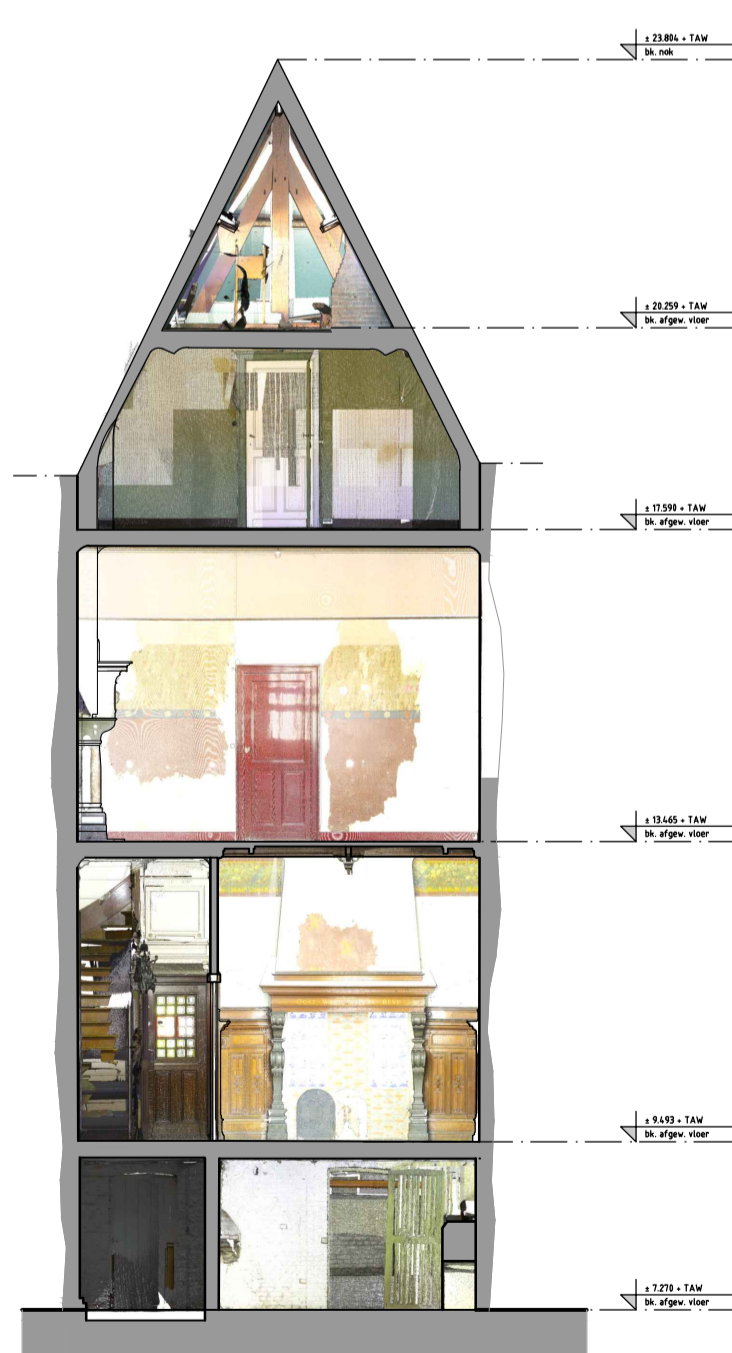

Doorsnede D2
Waterfordstraat 22 Antwerpen

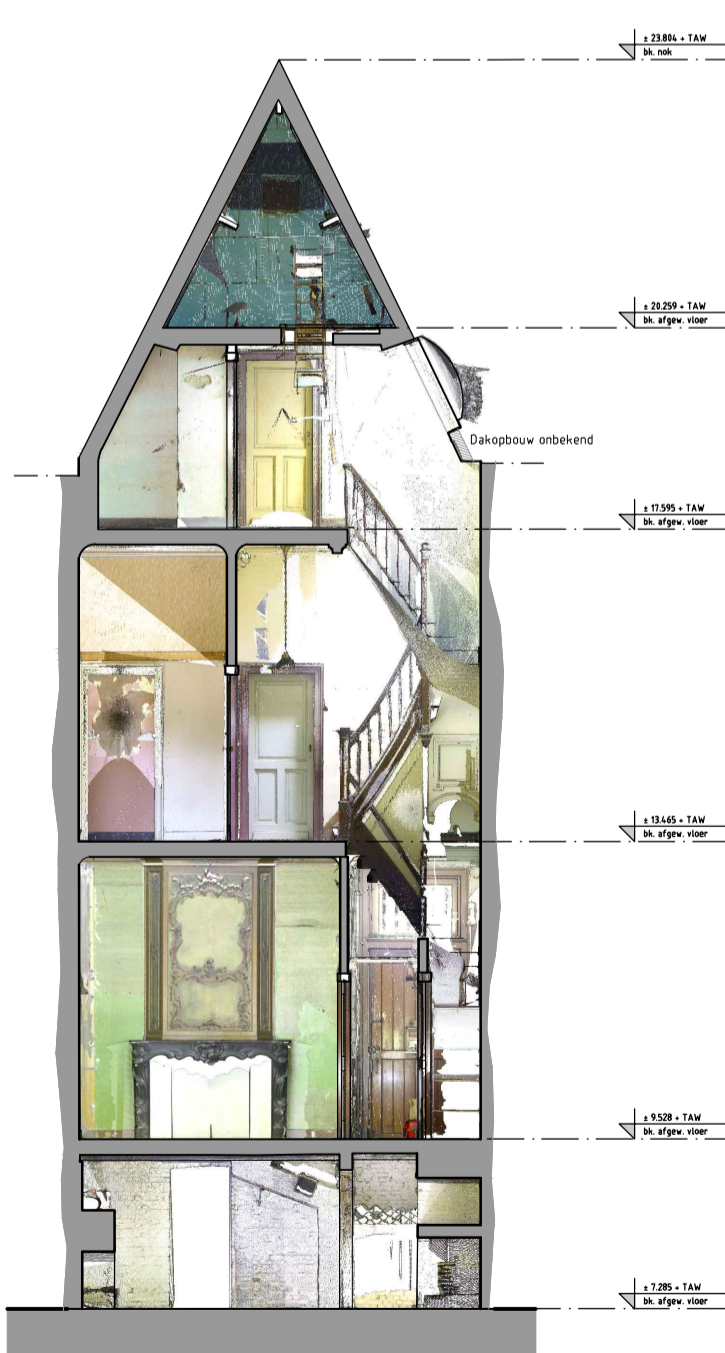

Doorsnede C
Waterfordstraat 22 Antwerpen



Voorgevel
Waterfordstraat 22 Antwerpen



Achtergevel
Waterfordstraat 22 Antwerpen



Doorsnede B
Waterfordstraat 22 Antwerpen

PH PELSER HARTMAN
3D MEASURING SOLUTIONS

Veemarktkade 8
5222 AE 's-Hertogenbosch
tel. 073-6135729

info@pelsershartman.nl
www.meet-tekenwerk.nl
www.bouwadvies.nl

Oprachtgever	Dhr. Jan de Moffarts JDMA	Datum:	22-6-2020
Project	Waterfordstraat 22 te Antwerpen	Schaal:	1:100
Tekening	Bestaande situatie Plattegronden, gevels en doorsneden met Orthofotos	Formaat:	A1
Projectleider	Dhr. P Heymans	Projectnummer	7452
		Tekeningnummer	7452-BT-01_OF